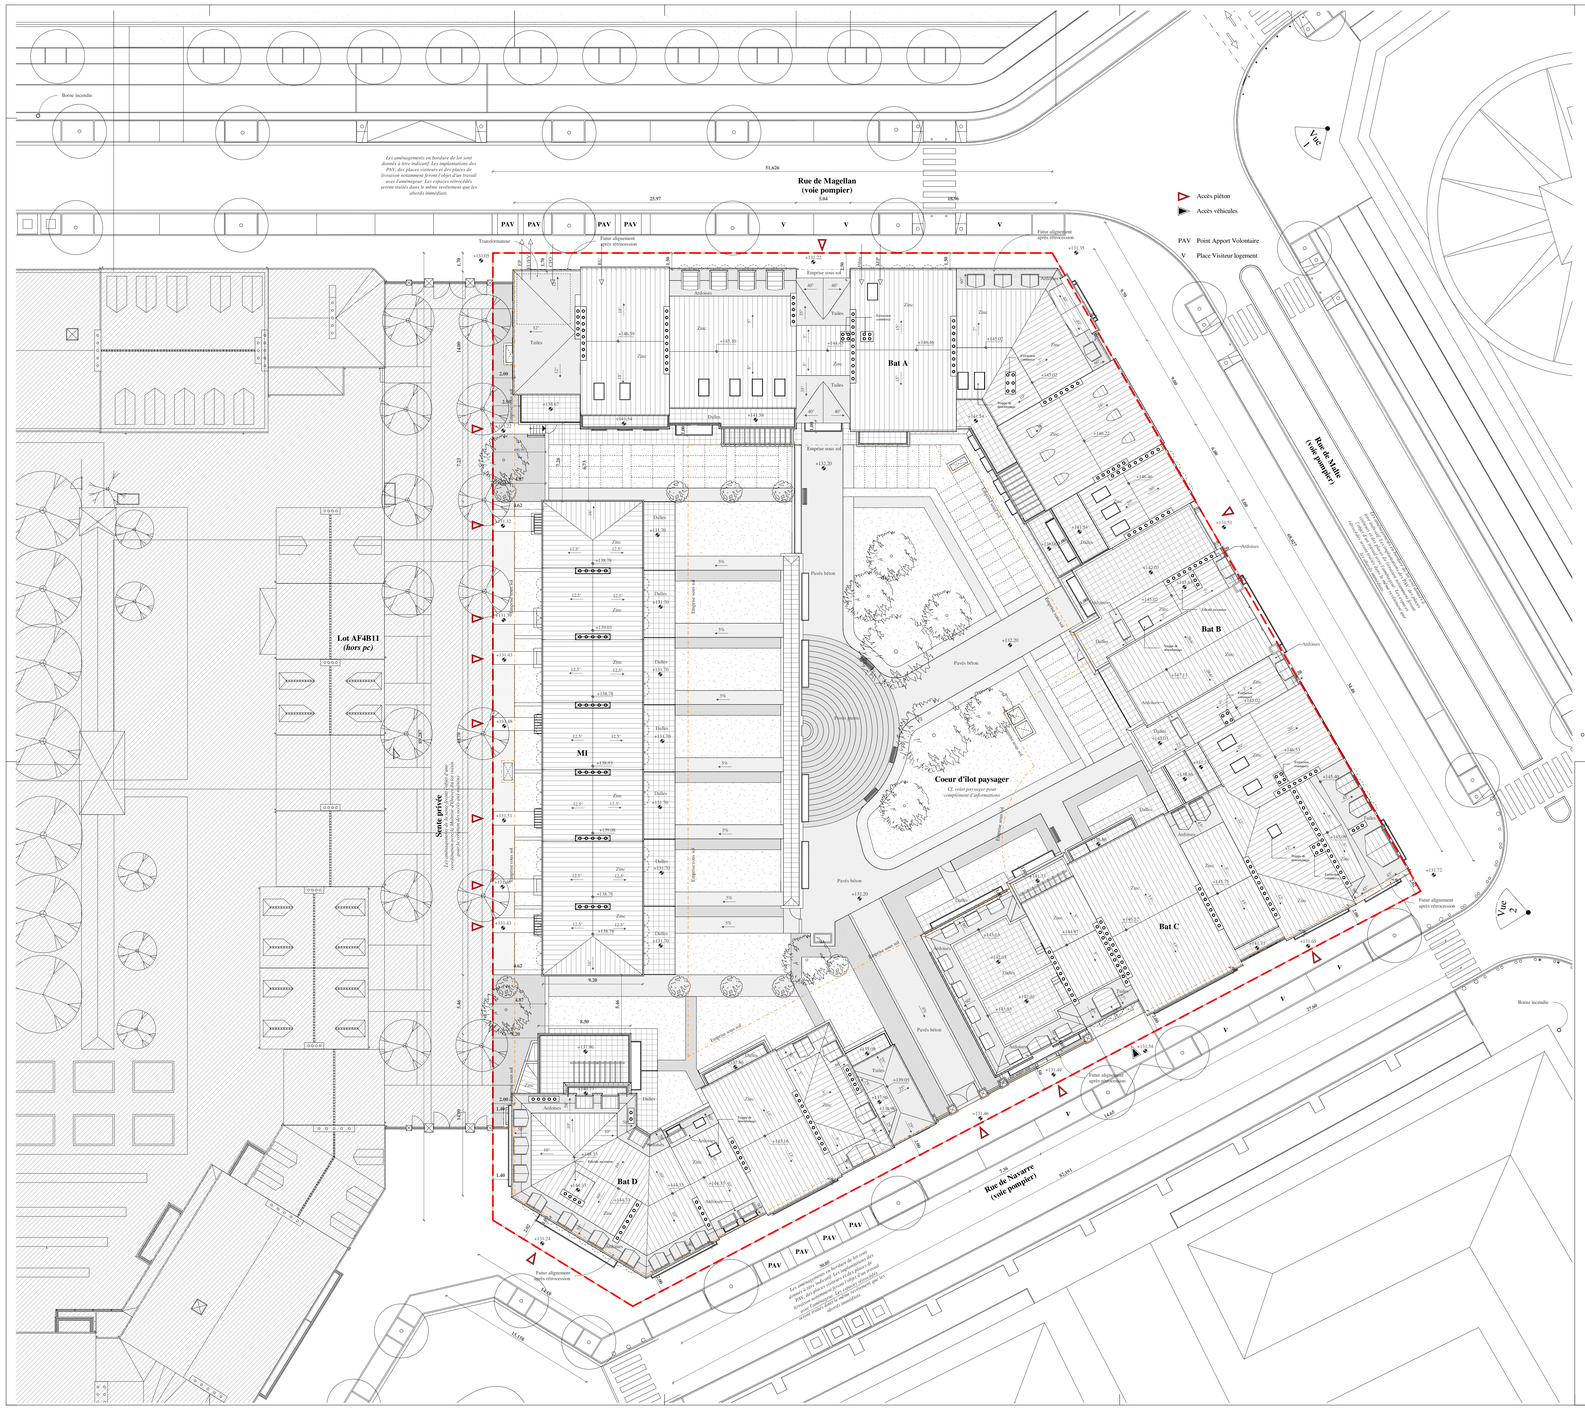

NB : les unités de mesure sont exprimées en mètres

Ville

Commune de Serris - 77

Lot AF4B7

Projet

Projet de 90 logements en accession et de coques commerciales

Phase

Demande de permis de construire

Titre

Plan de masse

N°

PC2

Date	Project No°	Scale
26.04.2019	1806	1 : 200

Indice	Date	Modifications

IMMOBILIER DU NEUF

Document non contractuel téléchargé sur www.immobilierduneuf.com