

Rue Pierre Brossolette

jeuennoulet

86, N

R

R+3+Combles

Habitation R+4

HALL PIERRE BROSSOLETTE R+2+Combles

HALL DES MASTRAITS R+2+Combles

ACCÈS HALL PIERRE BROSSOLETTE

ACCÈS PARKING


Entrée/Sortie Piéton vers HALL PIERRE BROSSOLETTE

Entrée/Sortie Parking vers RUE PIERRE BROSSOLETTE

ACCÈS HALL DES MASTRAITS

Rue Des Mastraits

# PLAN DE MASSE COMMERCIAL

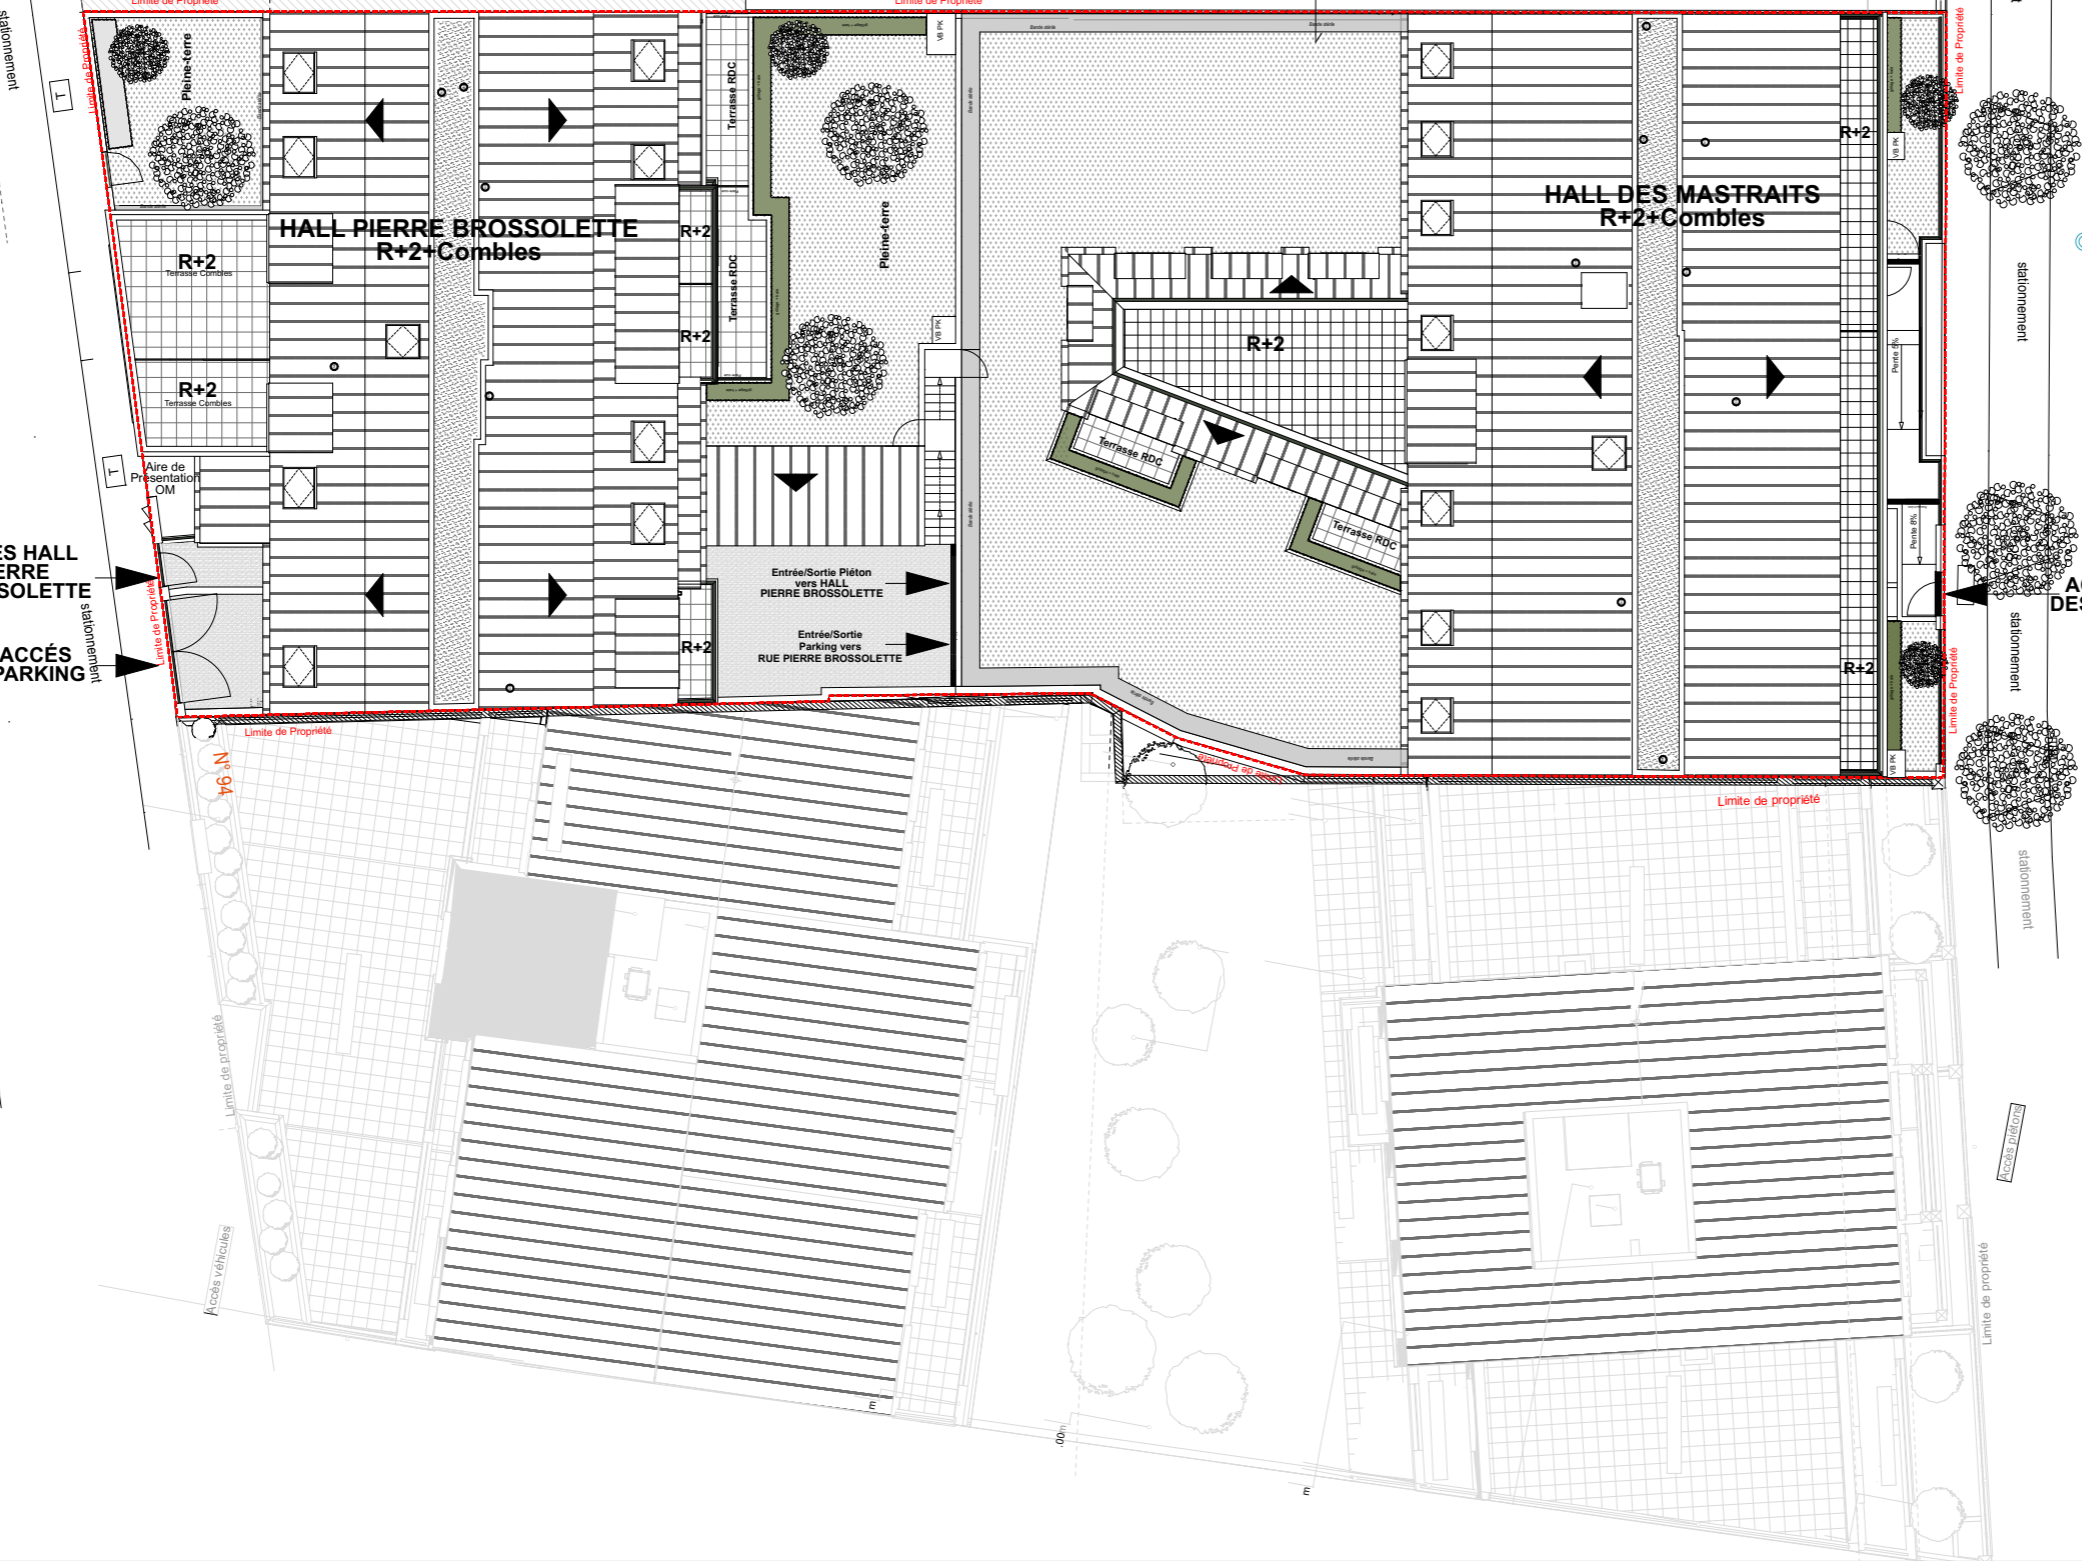

N° 94

Accès véhicules

ACCÈS PIÉTONS

Limite de propriété