


"SENIORIALES DE MEAUX"

Résidence seniors de 57 logements
25 rue des Cordeliers 77100 Meaux



PLAN DE COPROPRIETE

Plan de Masse

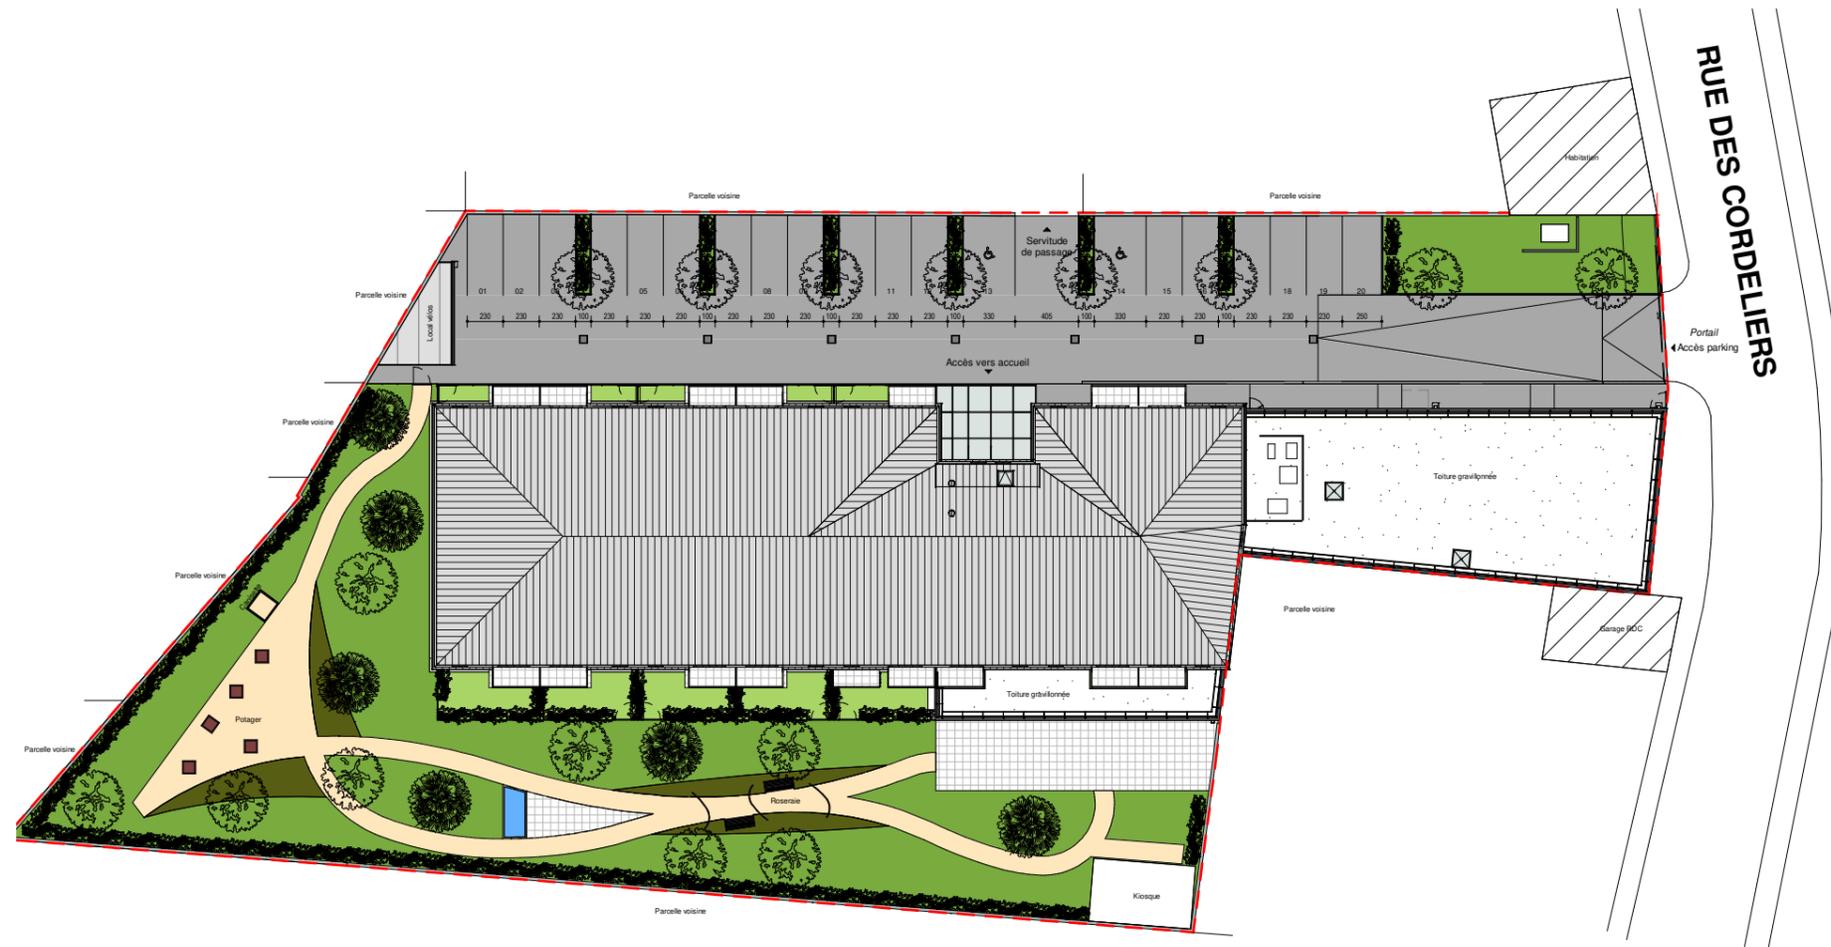

Des modifications sont susceptibles d'être apportées en fonctions des nécessités techniques de la réalisation, tant en ce qui concerne les dimensions du logement que son équipement. Les retombées, soffites, faux plafonds ainsi que les équipements ne sont pas tous mentionnés ou le sont à titre indicatif. Les cotations et surfaces sont pproximatives dans les limites réglementaires.