


RUE DE LA PORTE TRIVAUX

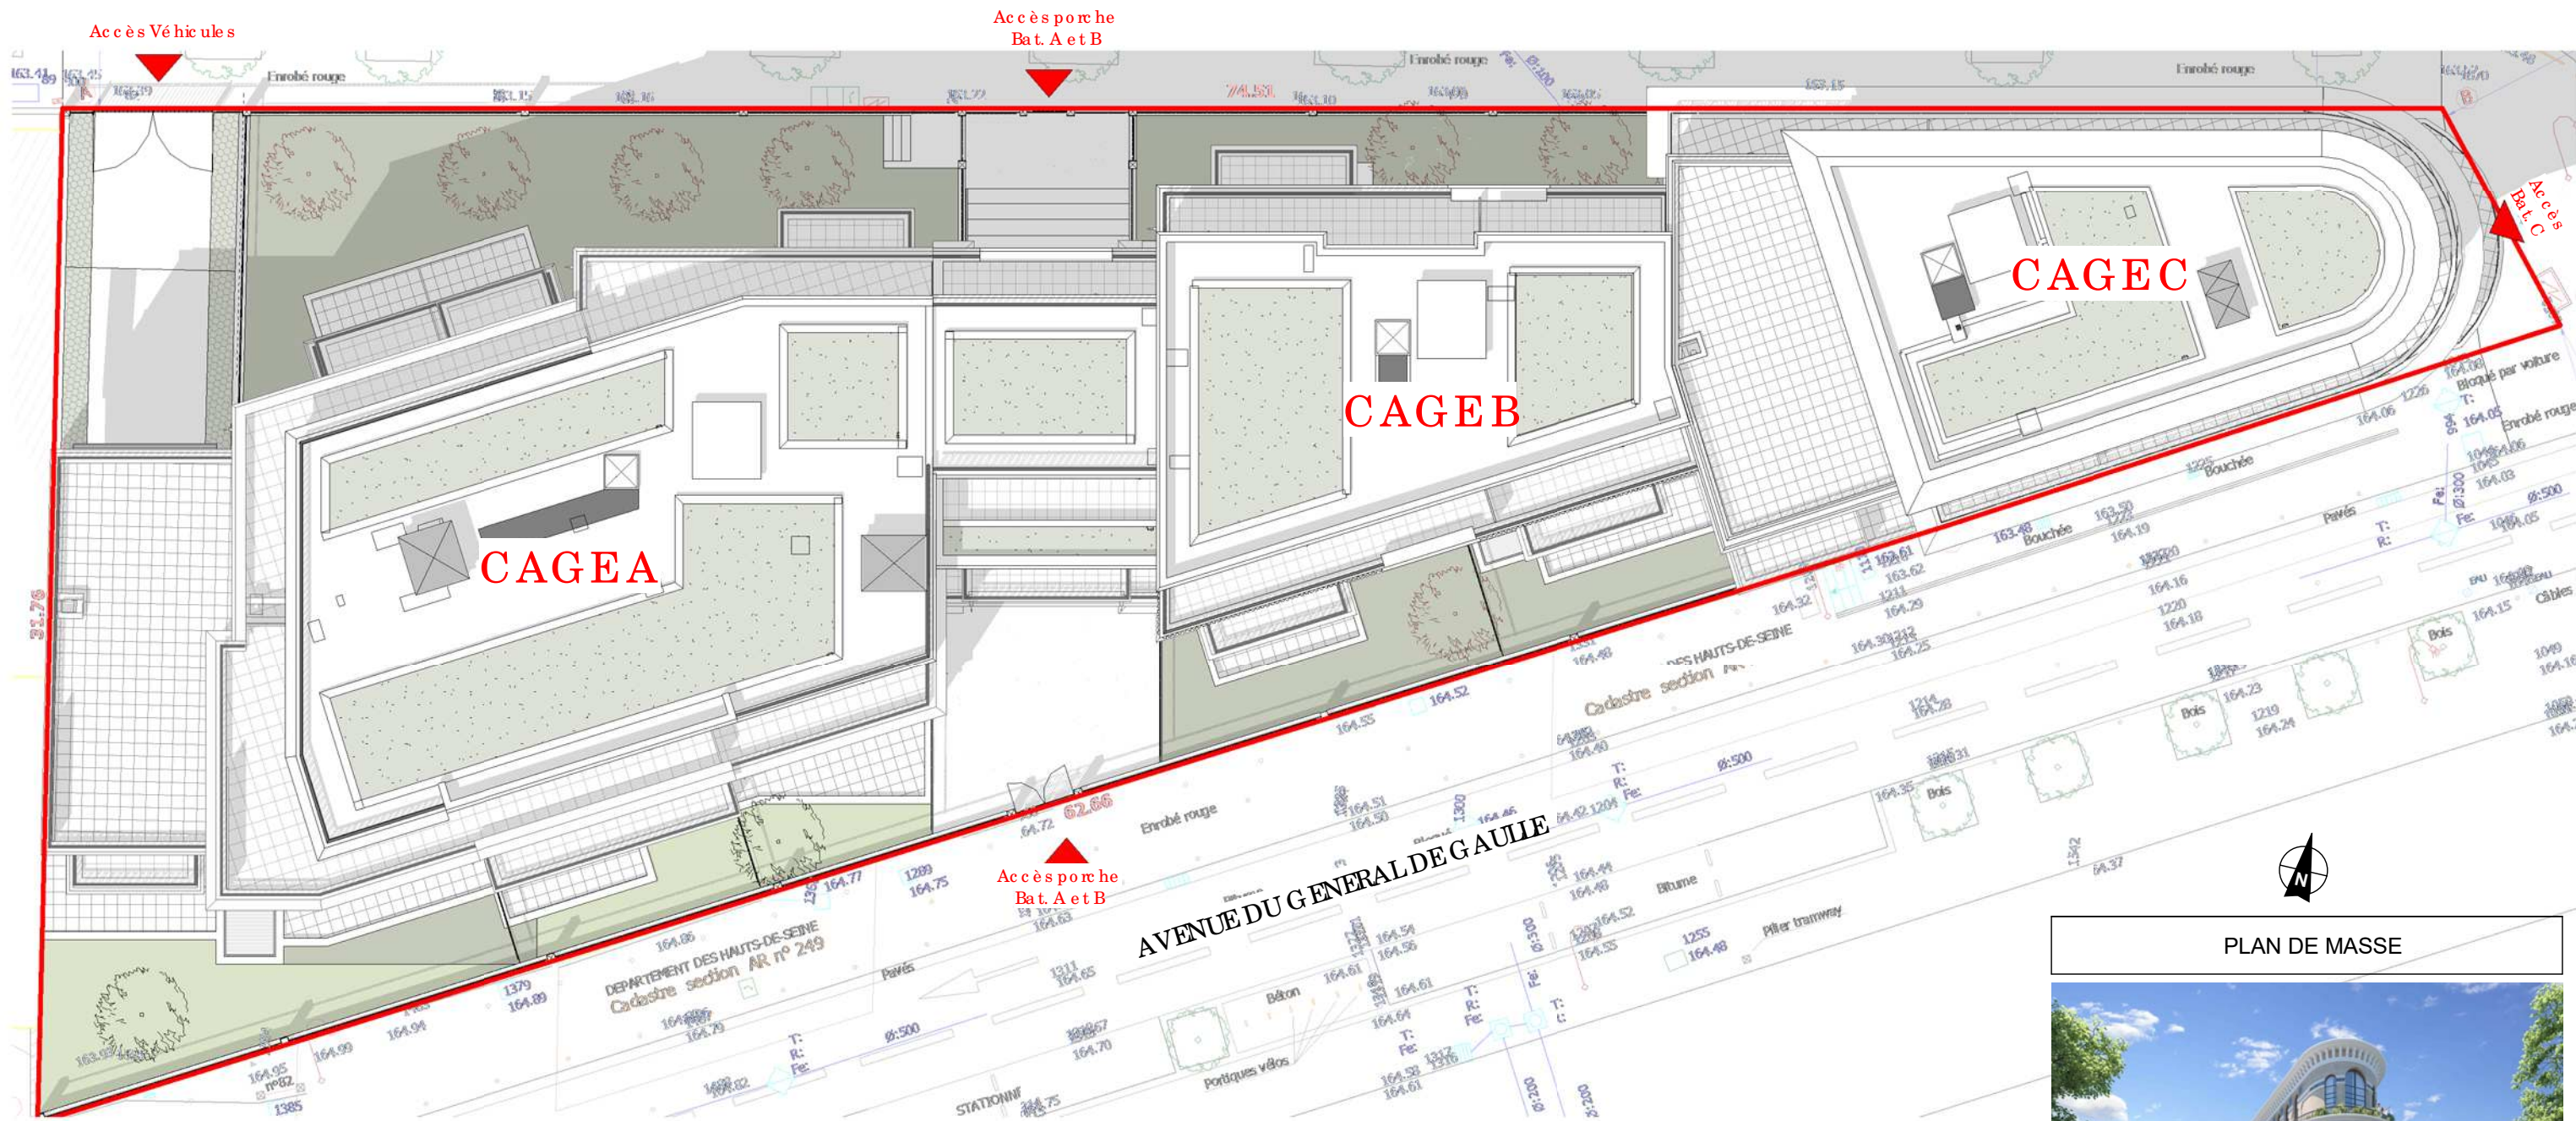

PLAN DE MASSE



Indice : 0 04/03/2020

La société se réserve le droit d'apporter toutes les modifications nécessaires d'ordre technique, administratif ou normatif.
Le présent plan est provisoire, il ne mentionne ni les retombées, ni les canalisations.
Le mobilier, les soffites et les faux-plafonds représentés sont donnés à titre indicatif.

