


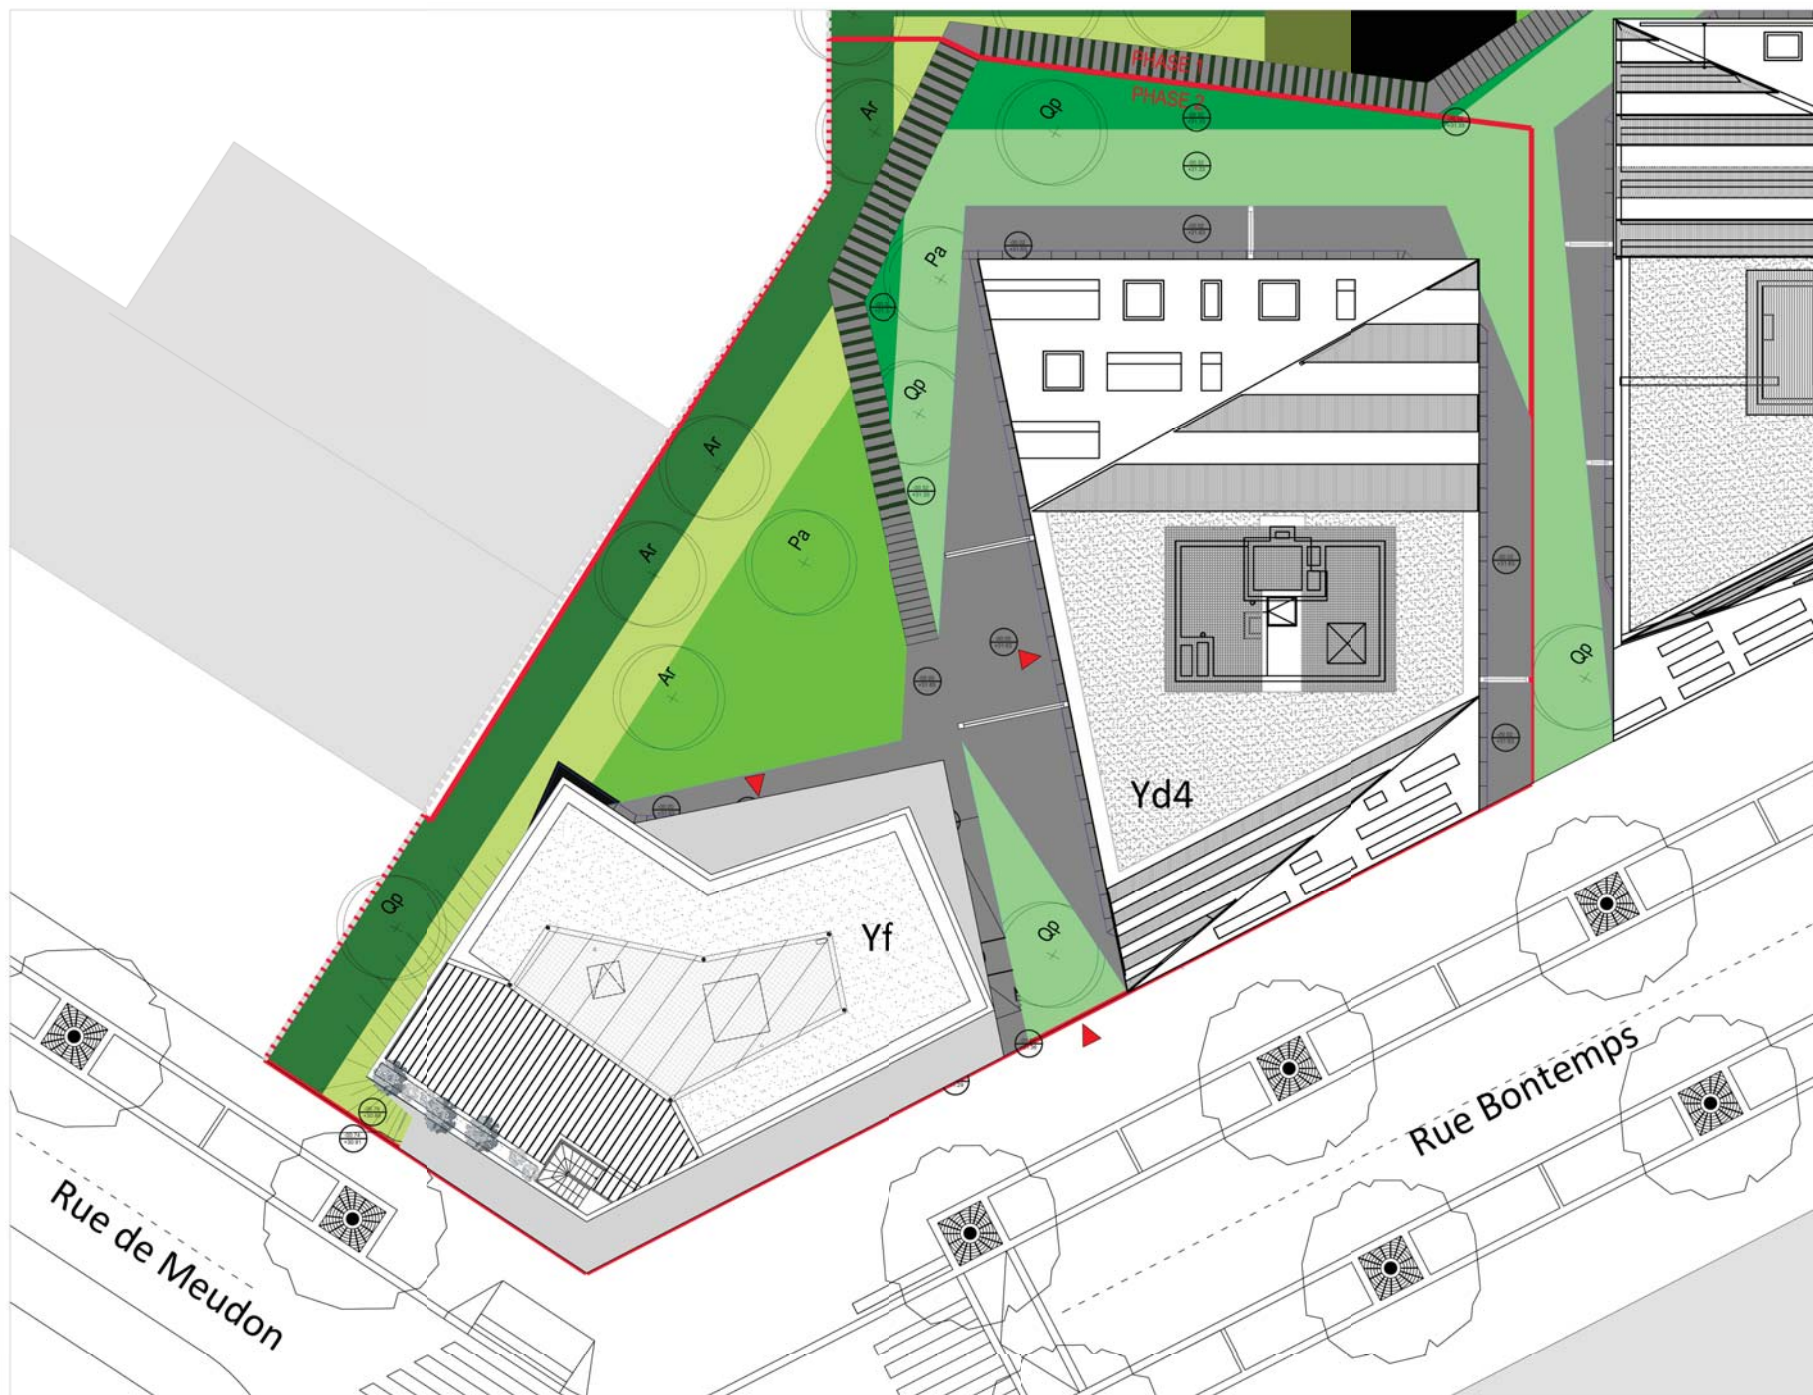


0 1m 5m 10m

Phase 2
Susceptible de modifications
techniques ou administratives



PLAN DE MASSE

Le présent document est susceptible de modifications
techniques et administratives

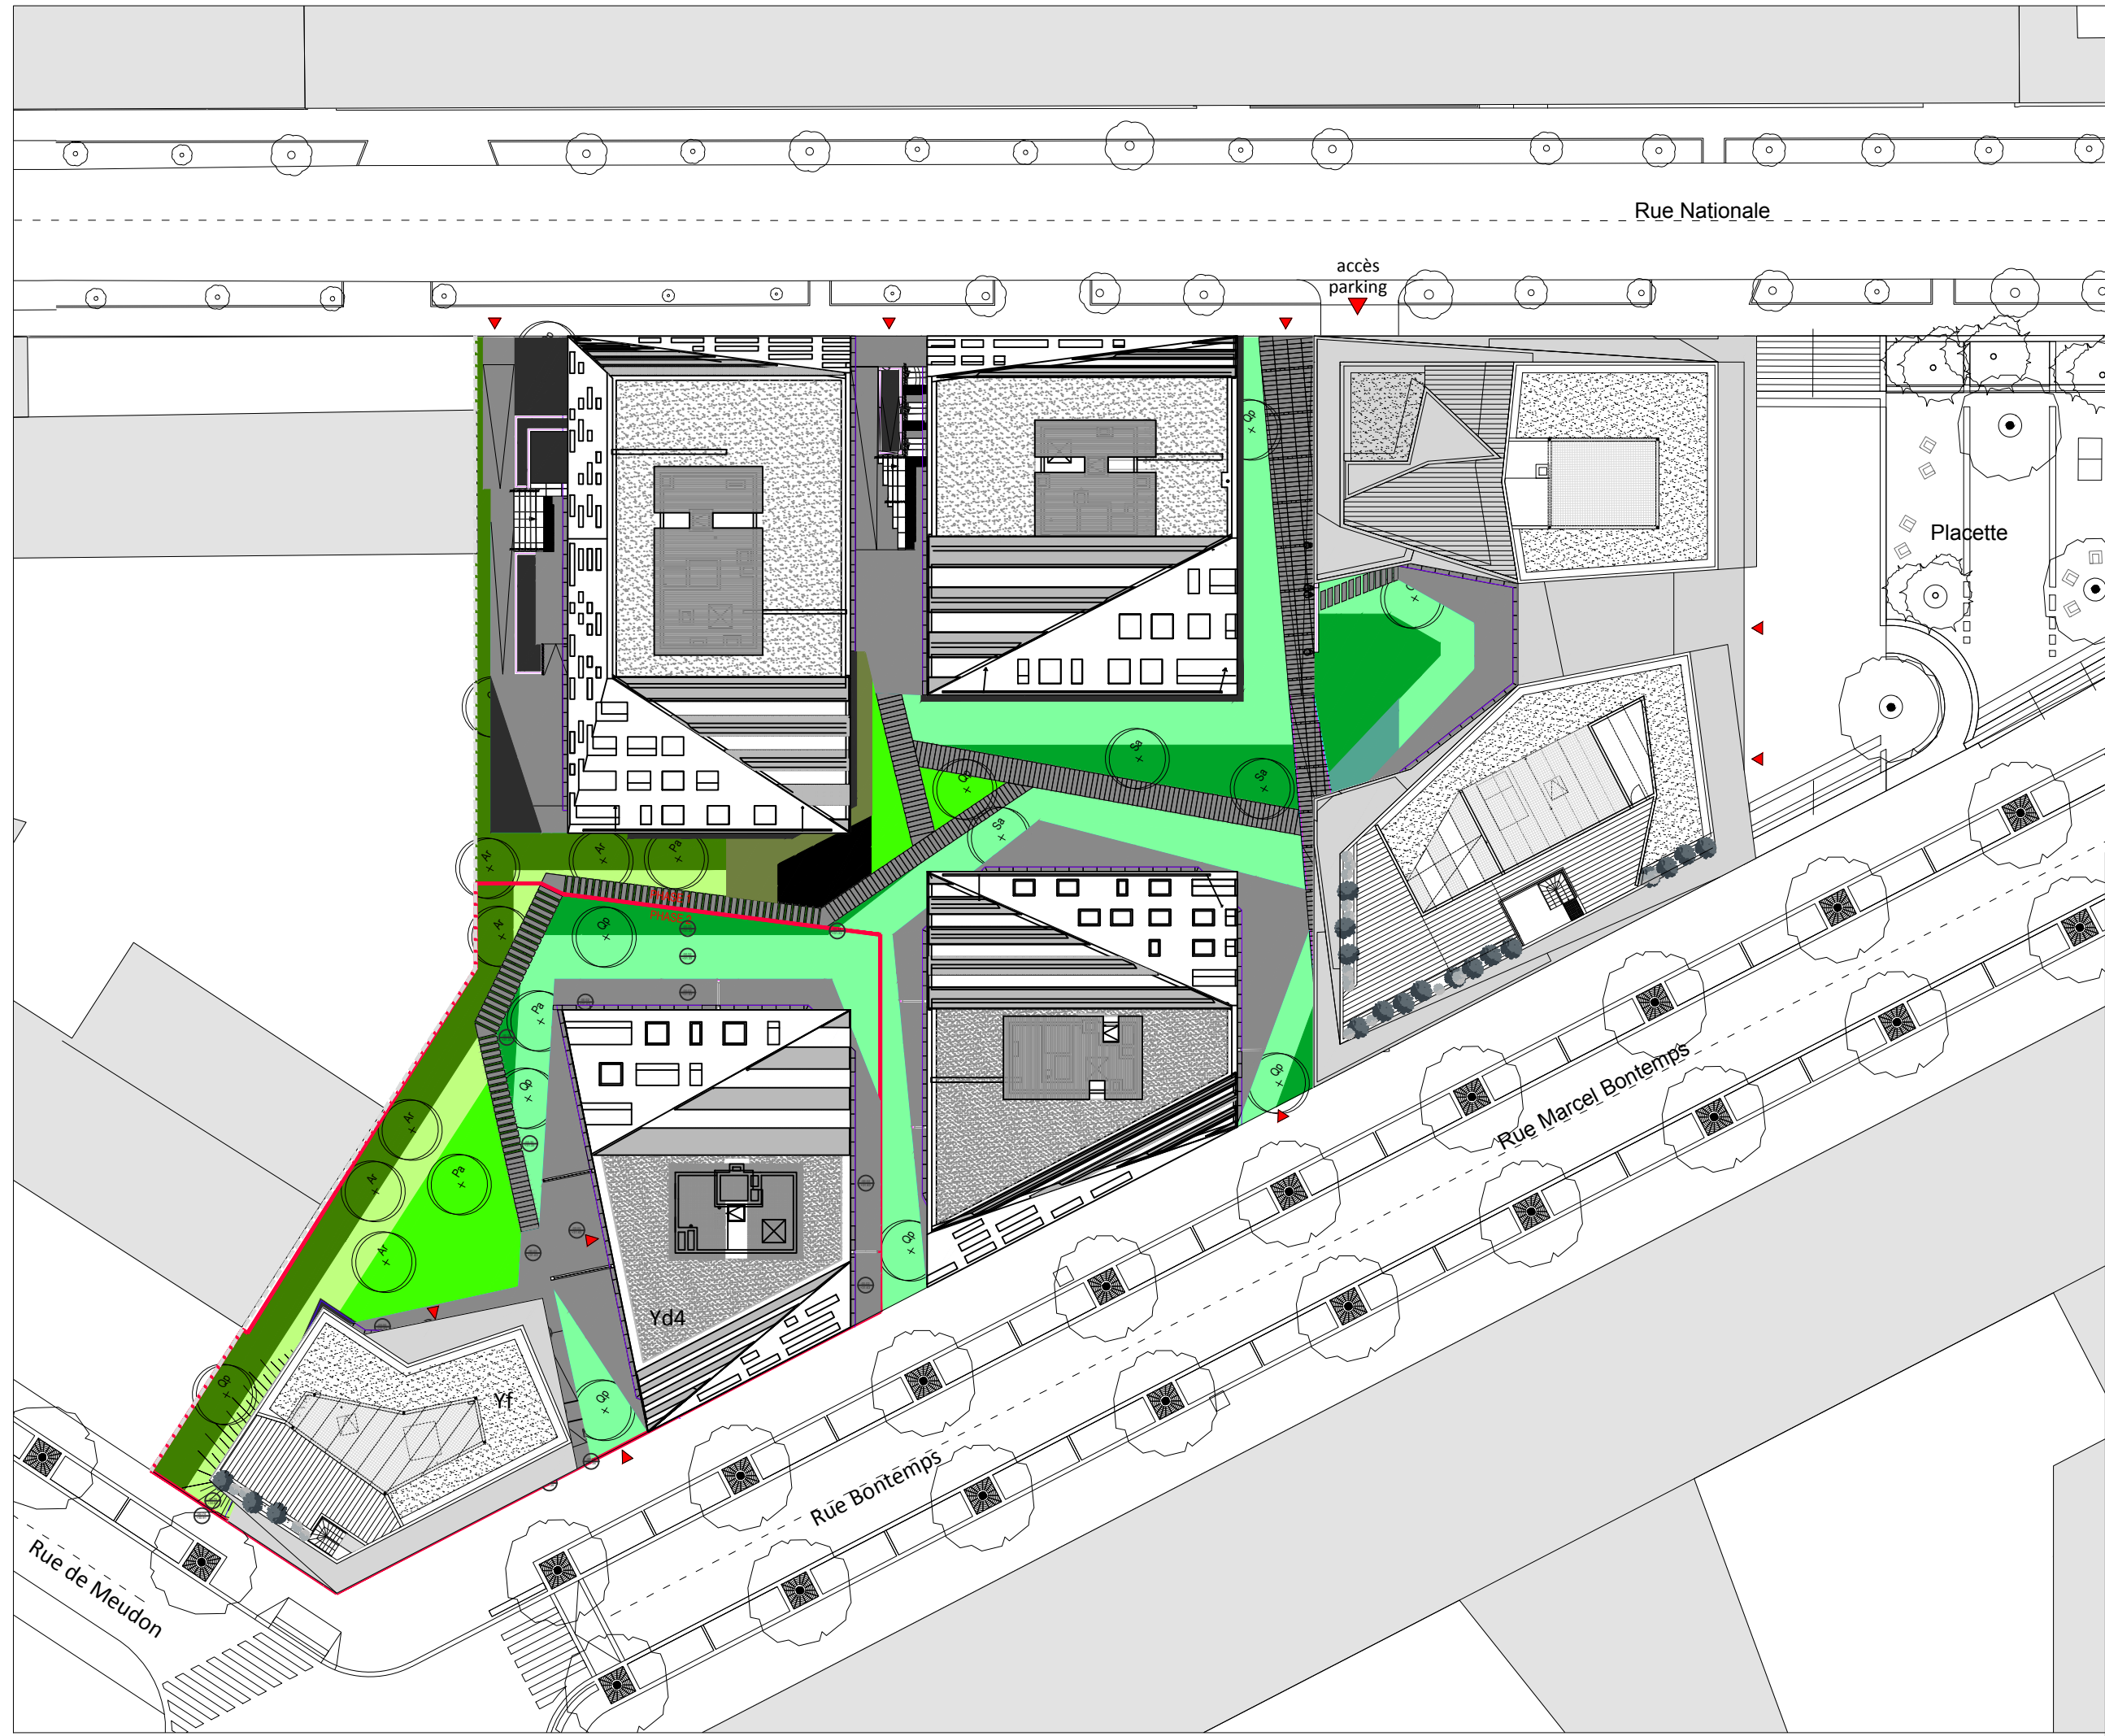

Rue Nationale

accès
parking

Placette



0 1m 5m 10m

Phase 2
Susceptible de modifications
techniques ou administratives



PLAN DE MASSE

Le présent document est susceptible de modifications
techniques et administratives