


"BLACK SHINE"

AVENUE DES GRESILLONS
92600 ASNIERES-SUR-SEINE - ZAC PARC D'AFFAIRES

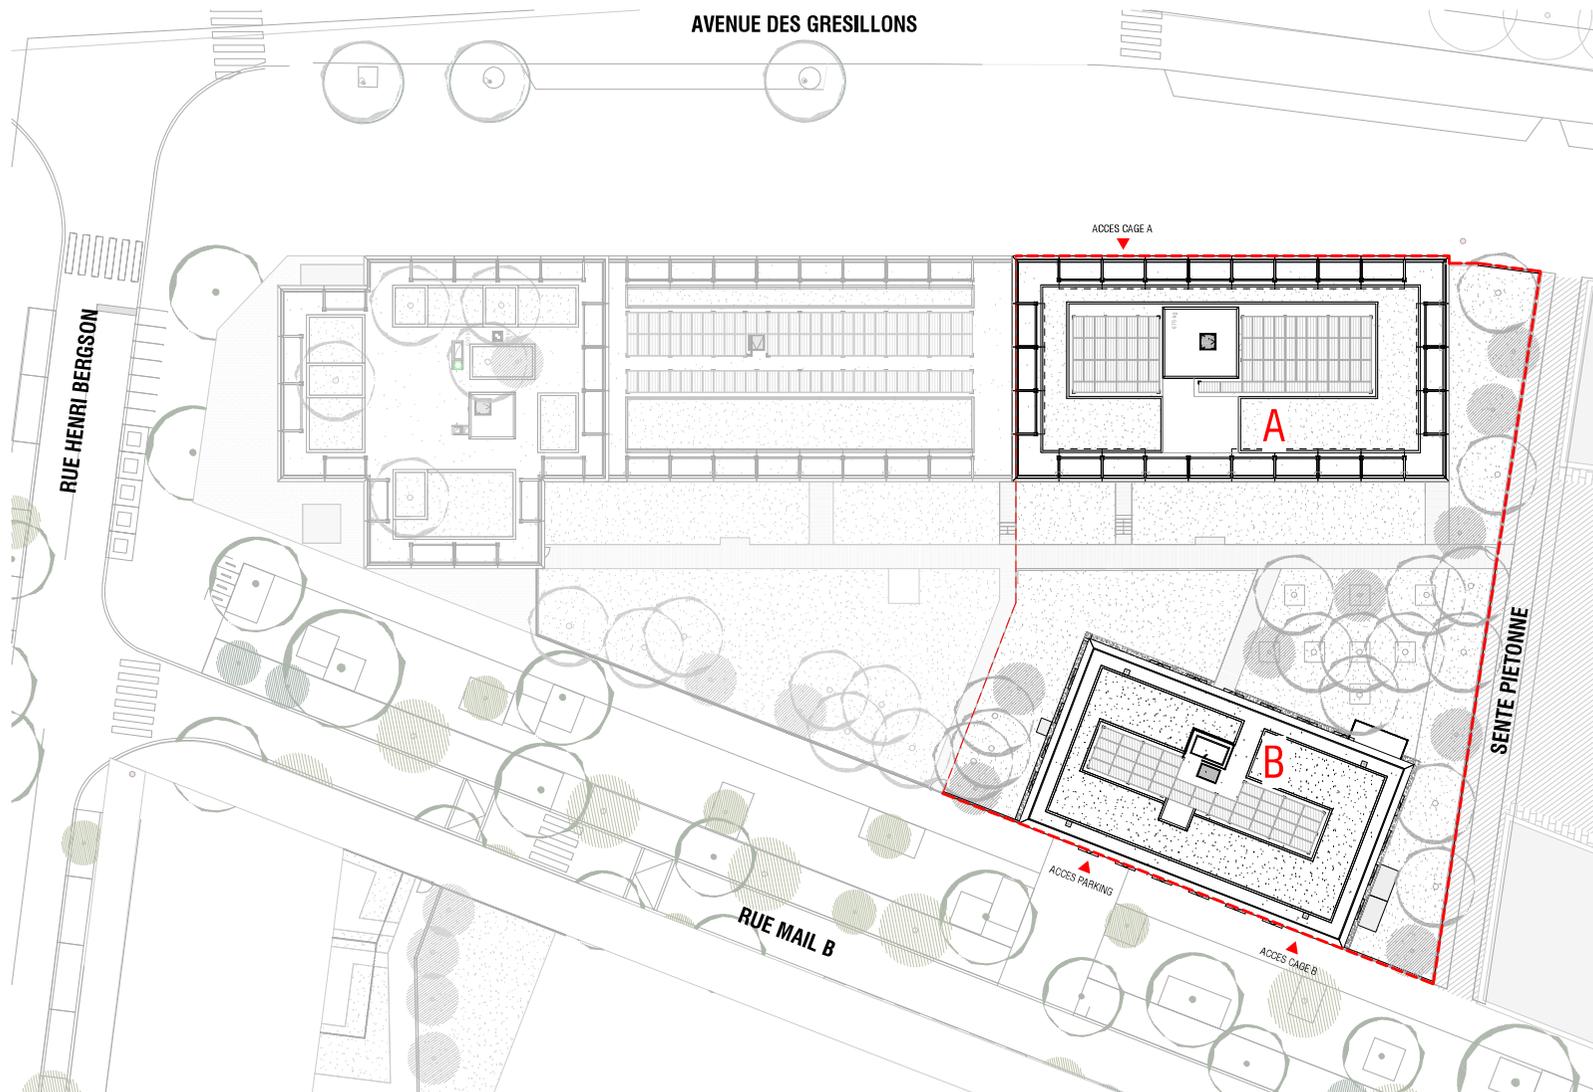

DATE : Mai 2019

INDICE : NOTAIRE

Pour l'acquéreur :

Pour la SCCV ASNIERES PARC B2 :

PLAN DE MASSE



NOTA :
Des modifications sont susceptibles d'être apportées à ce plan en fonction des nécessités techniques et administratives lors de la réalisation, pour les dimensions libres, positions des baies et équipements.
Les surfaces données sont approximatives. Les retombées, soffites, faux plafonds, emplacements des équipements sont figurés à titre indicatif. Les surfaces habitables sont conformes au décret du 23 mars 1997 (Art. 4.1).