
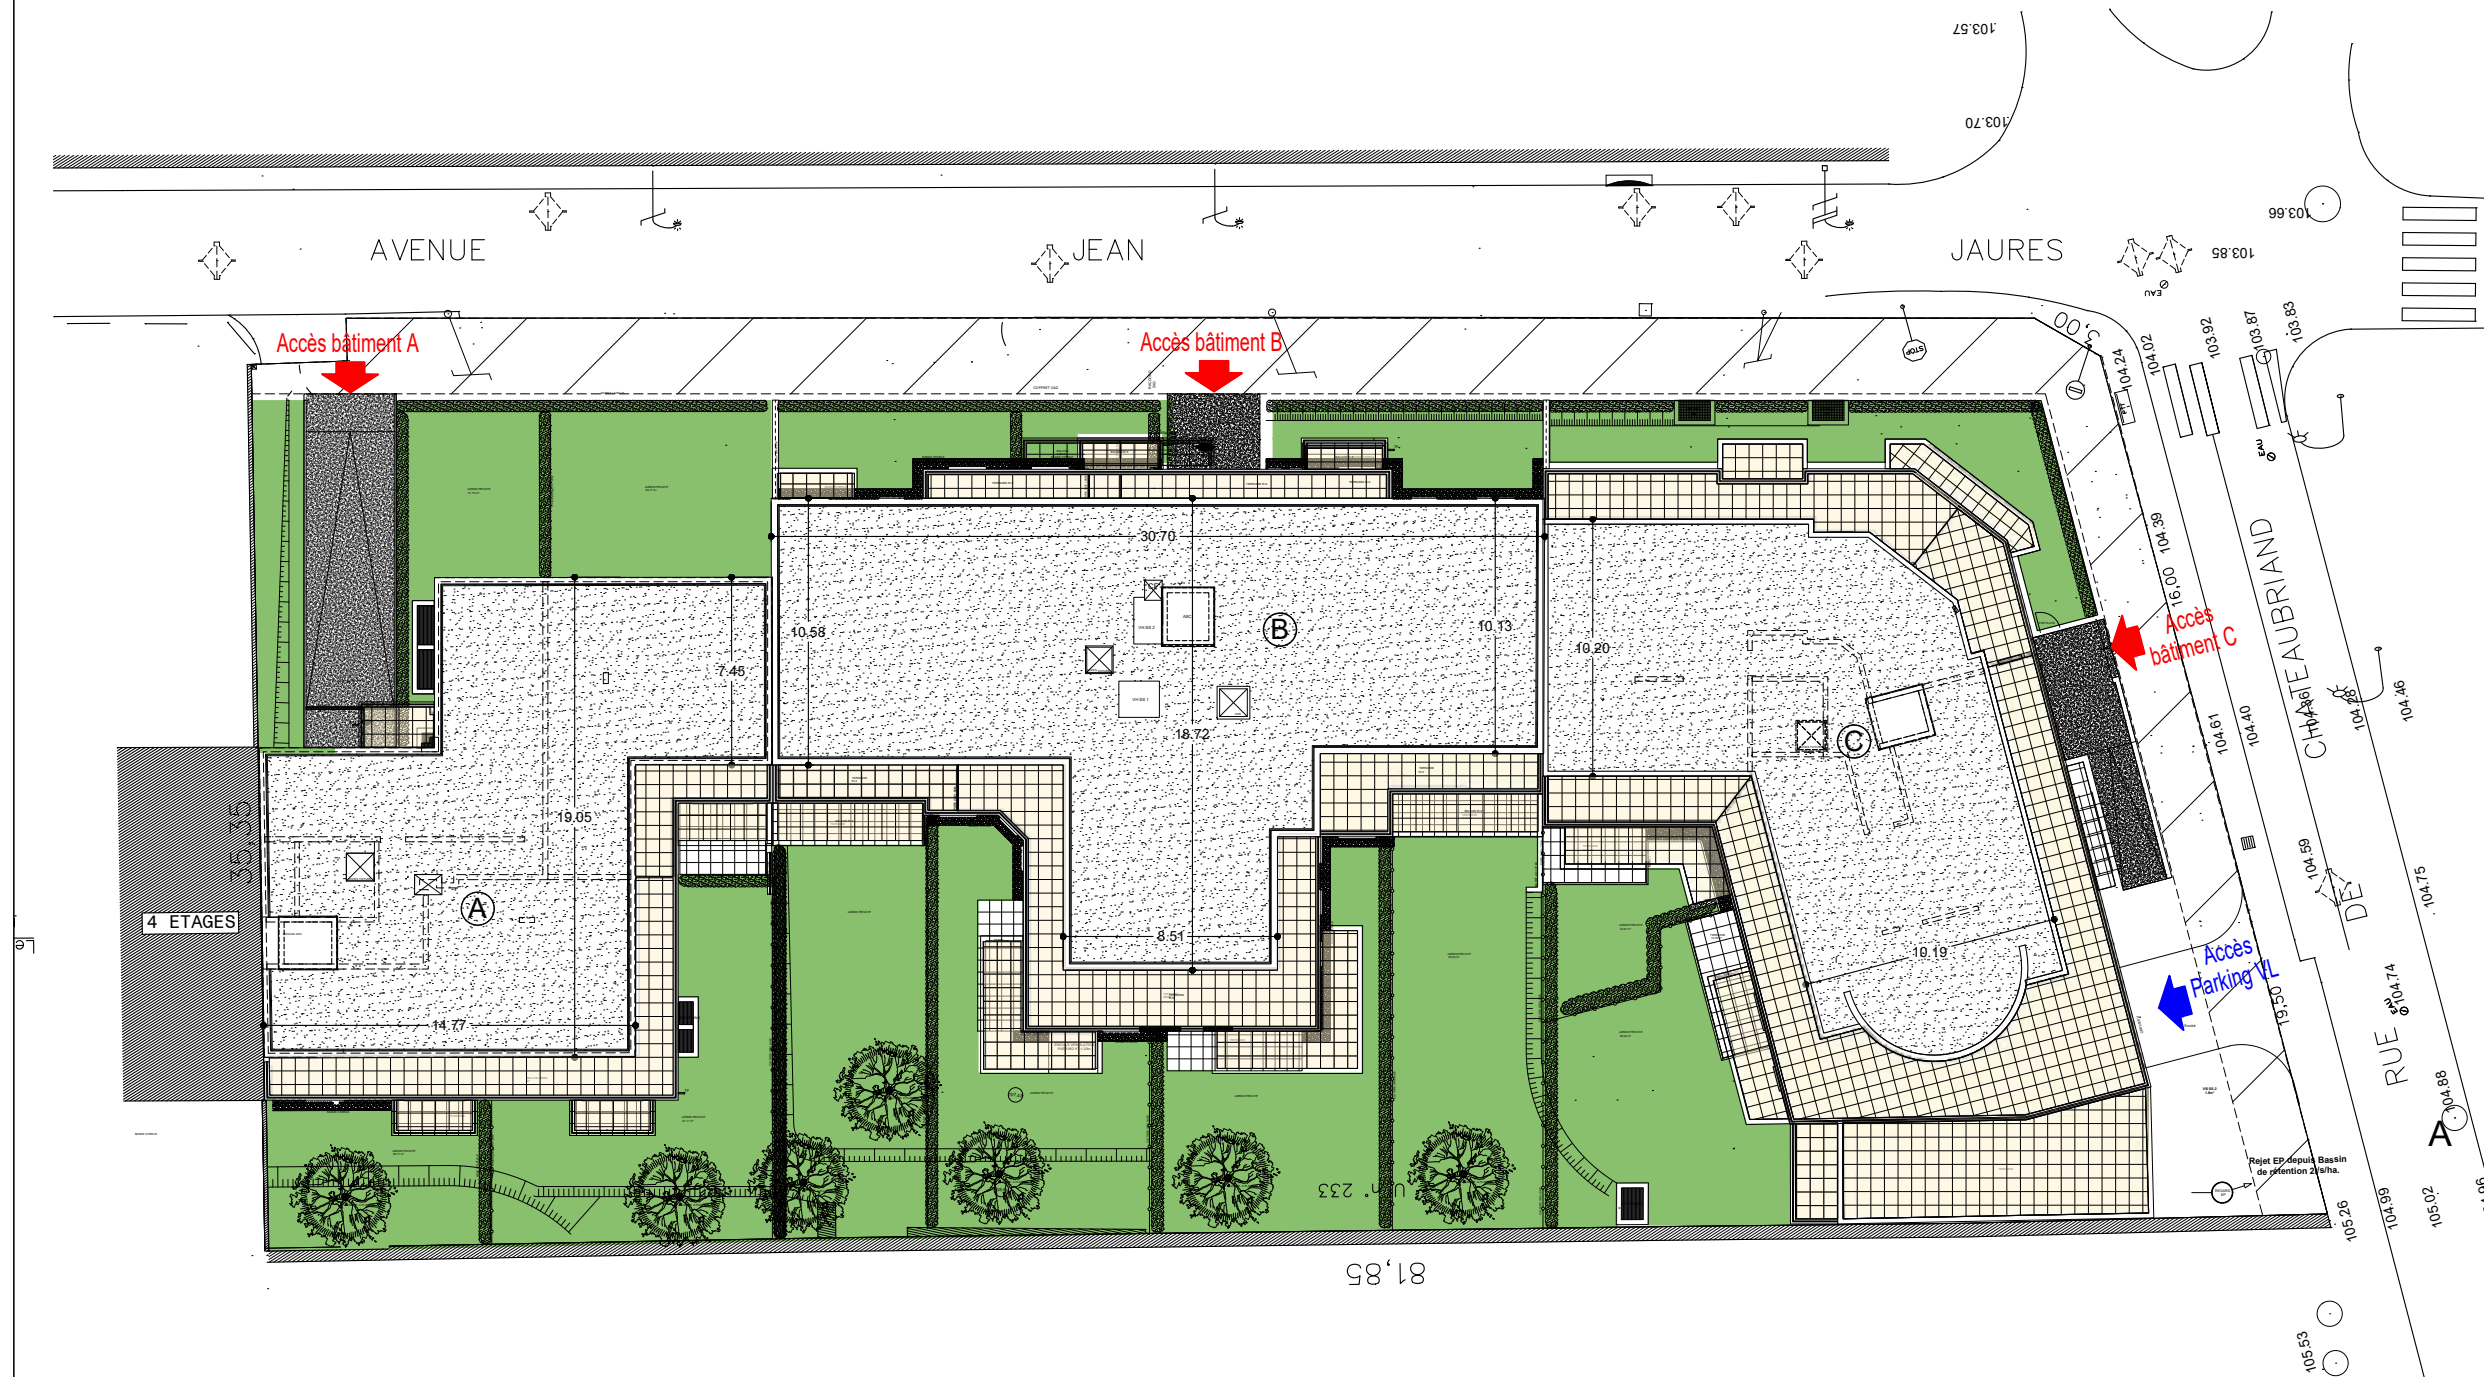


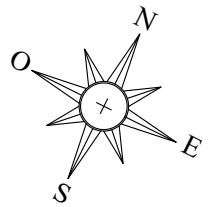

Le présent document est susceptible de modifications techniques ou administratives. Tant en ce qui concerne les dimensions libres que les équipements, les retombées, faux-plafonds et soffites. Les hauteurs de seuils et d'allèges sont indicatives, les surfaces sont indicatives. La surface des placards est comprise dans celle des pièces attenantes. La tolérance de dimensions et surfaces est de 5%